


VÝKAZ DOSAVADNÍHO A NOVÉHO STAVU ÚDAJŮ KATASTRU NEMOVITOSTÍ																		
Dosavadní stav			Nový stav															
Označení pozemku parc. číslem	Výměra parcely		Druh pozemku	Označení pozemku parc. číslem	Výměra parcely		Druh pozemku	Typ stavby	Zpús. určení výměr	Porovnání se stavem evidence právních vztahů								
	ha	m ²			Způsob využití	Způsob využití				Díl přechází z pozemku označeného v		Číslo listu vlastnictví	Výměra dílu		Označení dílu			
										katastru nemovitostí	dřívější poz. evidenci		ha	m ²				
943	15	47	vodní pl. nádrž umělá	943/1	14	34	vodní pl. rybník		0	943		1	14	34				
				943/2						1	13	943					1	13
	15	47			15	47												

GEOMETRICKÝ PLÁN pro rozdělení pozemku	Geometrický plán ověřil autorizovaný zeměměřický inženýr:		Stejnopis ověřil autorizovaný zeměměřický inženýr:	
	Jméno, příjmení: Ing. Miroslav Sirotek		Jméno, příjmení:	
	Číslo položky rejstříku autorizovaných zeměměřických inženýrů			

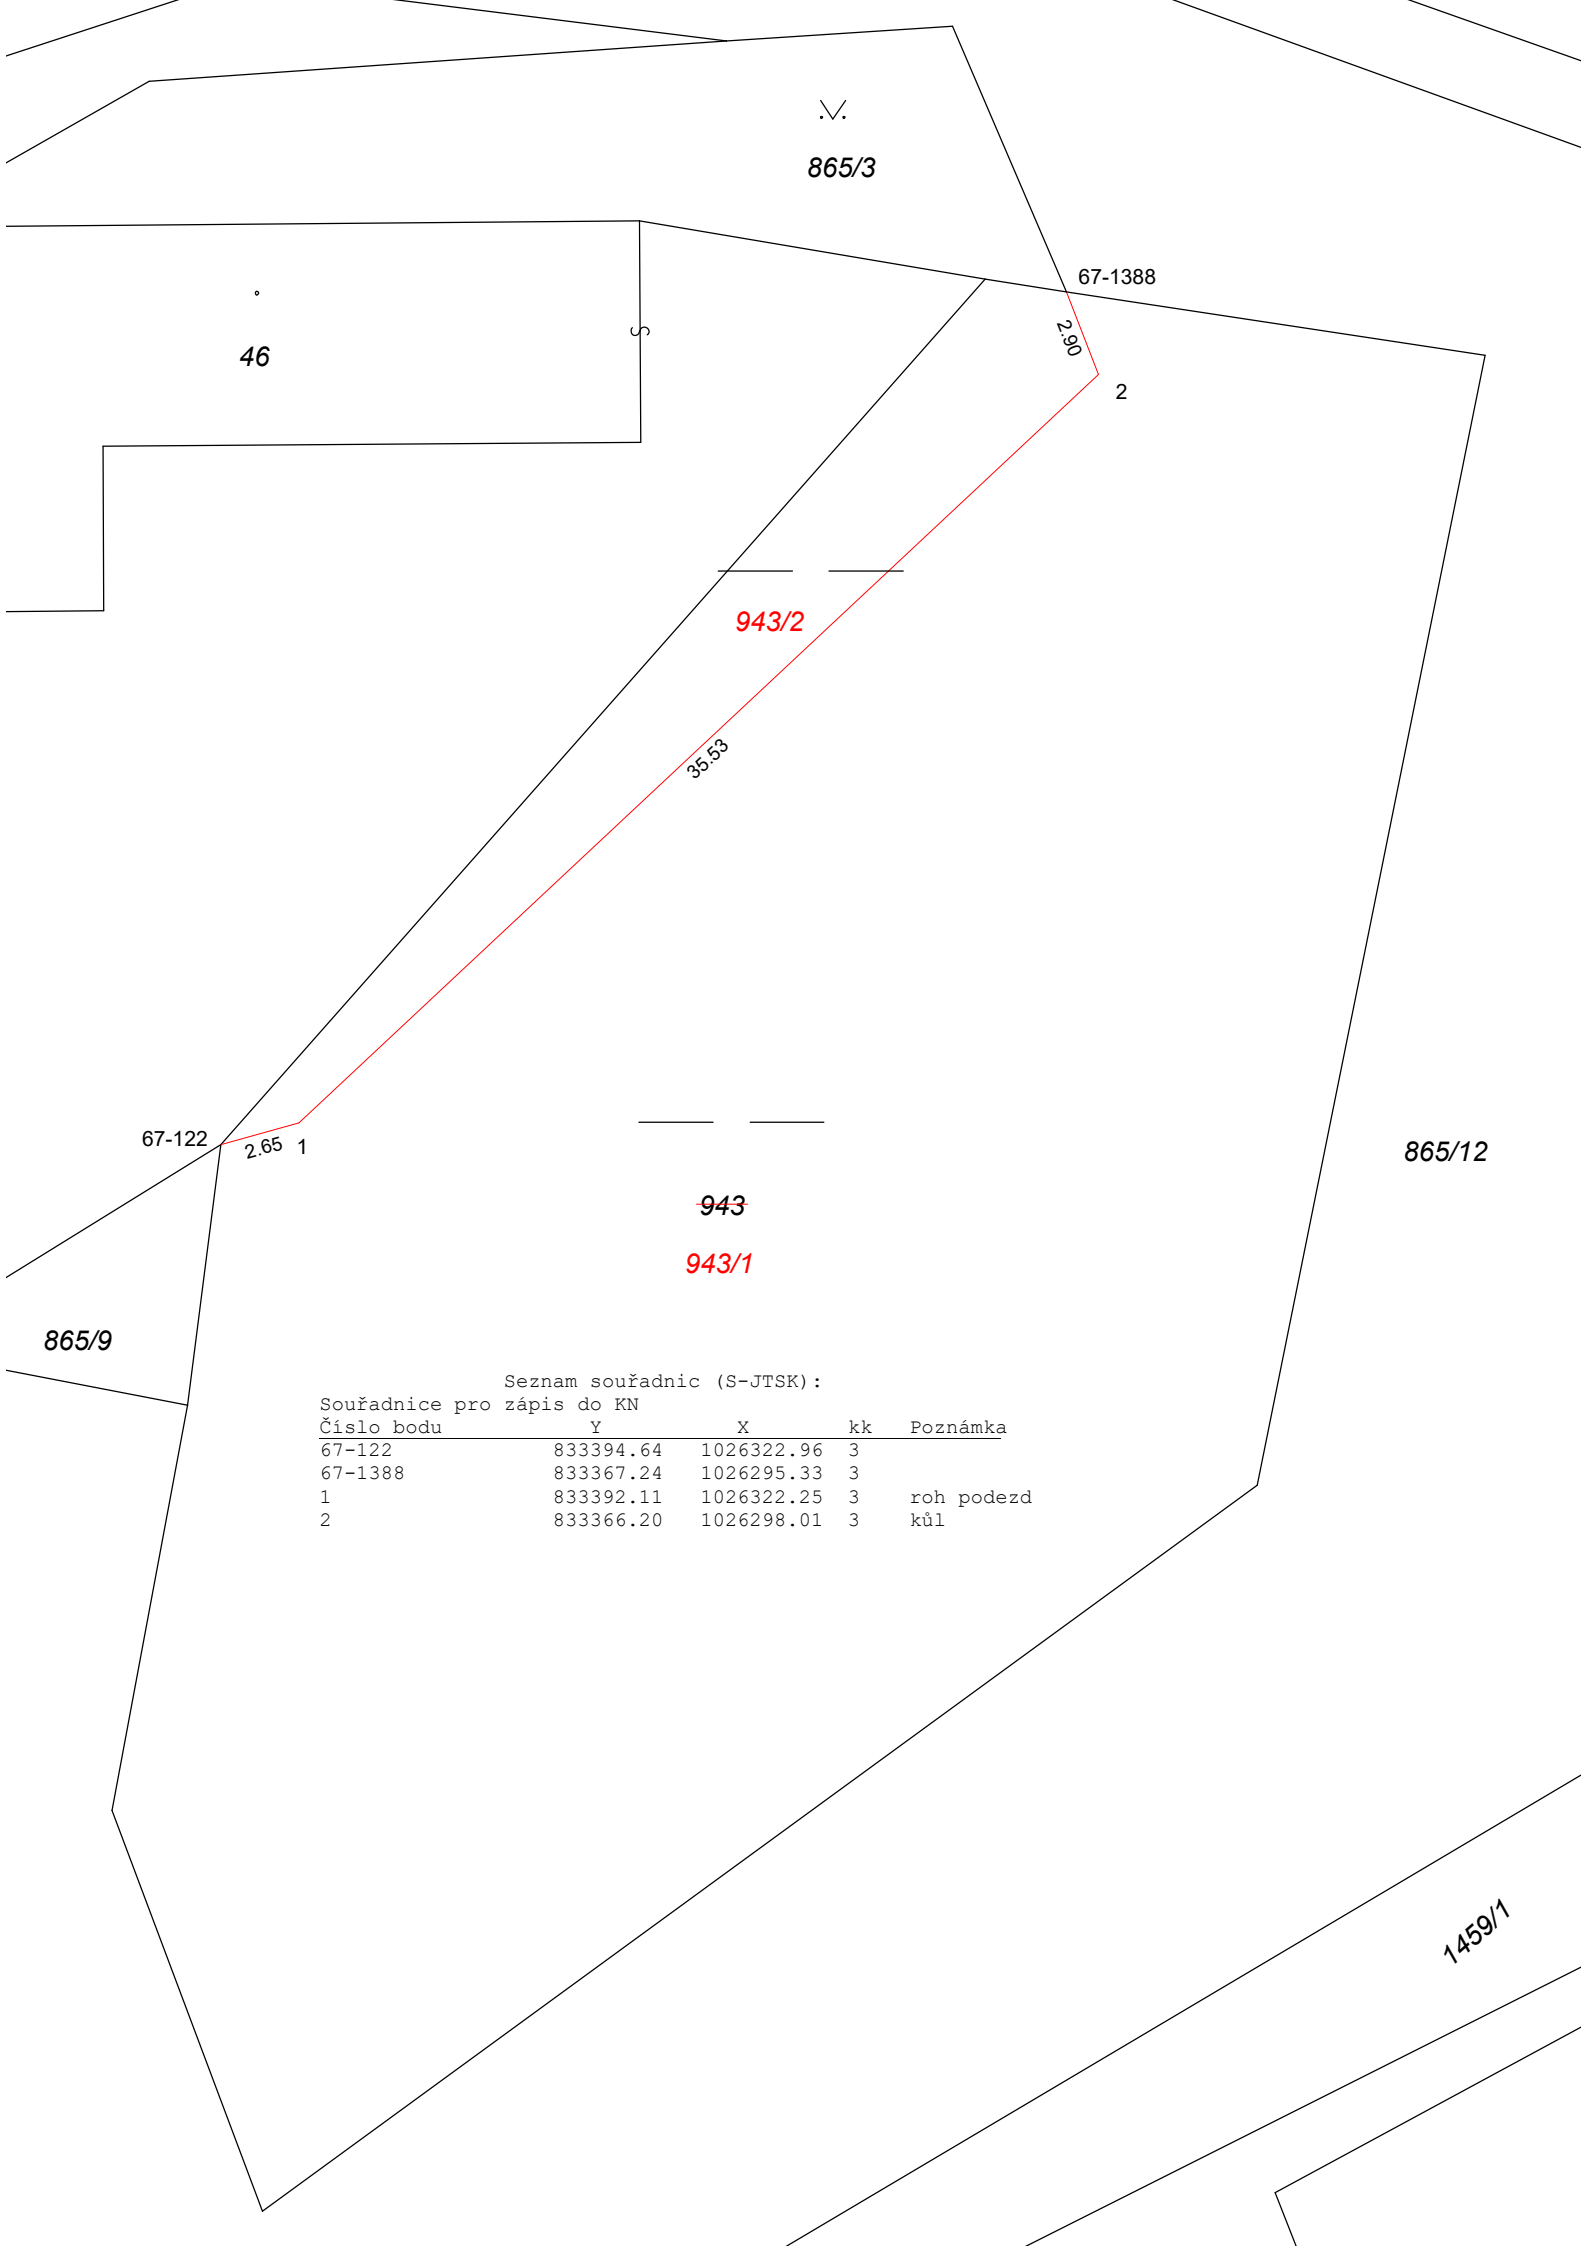

865/3

46

67-1388

2.90

2

943/2

35.53

67-122

2.65 1

865/12

943

943/1

865/9

Seznam souřadnic (S-JTSK):

Souřadnice pro zápis do KN

Číslo bodu	Y	X	kk	Poznámka
67-122	833394.64	1026322.96	3	
67-1388	833367.24	1026295.33	3	
1	833392.11	1026322.25	3	roh podezd
2	833366.20	1026298.01	3	kůl

1459/1